


UTWARDZENIE

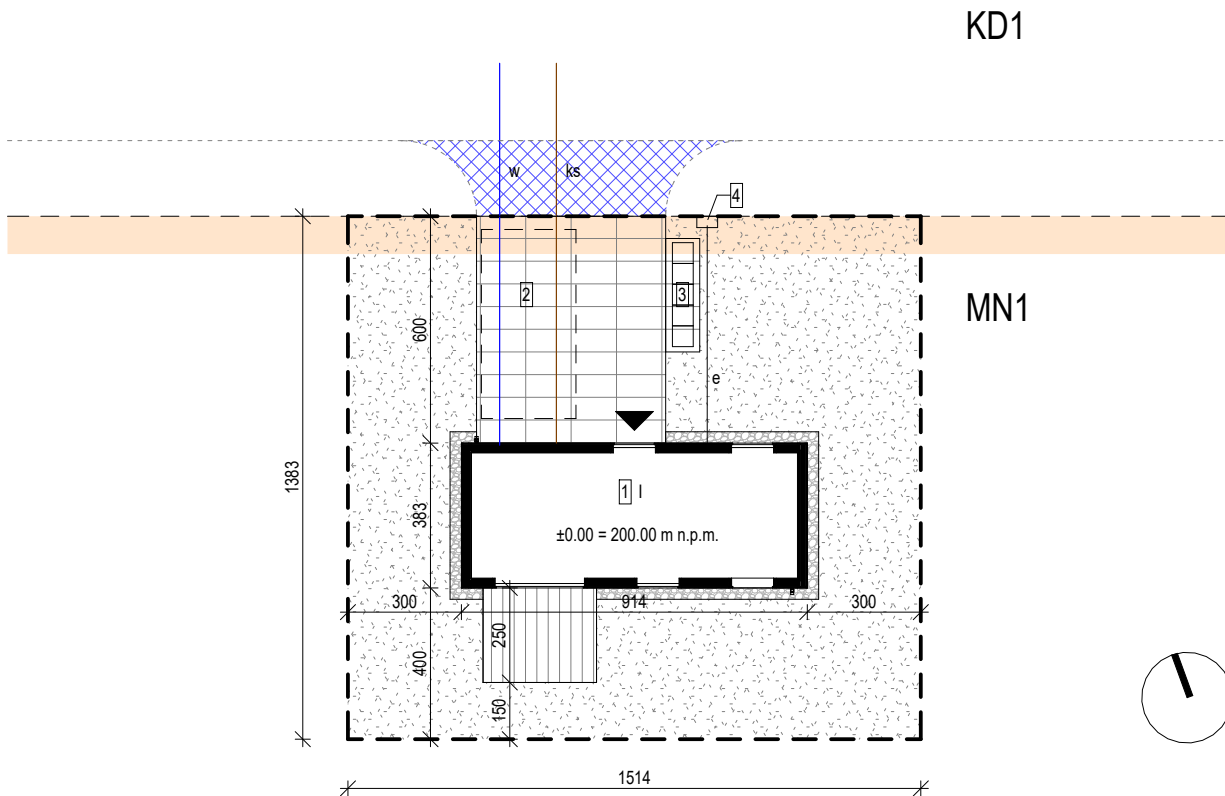

TARAS



OPASKA ŻWIROWA




POWIERZCHNIA BIOLOGICZNIE CZYNNA




ZJAZD INDYWIDUALNY (w przypadku podłączenia z droga publiczną)



OZNACZENIA MPZP (jeśli występuje)

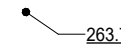

RZĘDNE PROJEKTOWANE

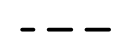

GRANICA DZIAŁKI/ GRANICA OPRACOWANIA

1

PROJEKTOWANY BUDYNEK MIESZKALNY

2

MIEJSCE POSTOJOWE (propozycja)

3

MIEJSCE SKŁADOWANIA ODPADÓW STAŁYCH (propozycja)

4

ZŁĄCZE KABLOWE (propozycja)

I

LICZBA KONDYGNACJI

e

w

ks

INSTALACJE WEWNĘTRZNE NA
ZEWNĄTRZ BUDYNKU:

INSTALACJA ELEKTRYCZNA
(od złącza kablowego do budynku - propozycja)

PRZYŁĄCZA (poza zakresem opracowania):

PRZYŁĄCZE INSTALACJI WODOCIĄGOWEJ
(jeśli możliwe)

PRZYŁĄCZE KANALIZACJI SANITARNEJ
(jeśli możliwe)

PARADOX

PARADOX BORCZYK, MARSZOLIK SPÓŁKA KOMANDYTOWA | PL. KRZYSZTOFA KAMILA BACZYŃSKIEGO 2, LOK. 2, 43-100 TYCHY
TEL.: 503 15 97 15, TEL.: 501 292 382 | BIURO@PARADOX-PA.COM | PARADOX-PA.COM
WSZYSTKIE WYMIARY SPRAWDZIĆ NA BUDOWIE, WSZELKIE NIEZGODNOŚCI SKONSULTOWAĆ Z PROJEKTANTEM | © PARADOX

SKALA:

1 : 200

ID PROJEKTU:

25.03_PL_MN

TEMAT OPRACOWANIA:

Projekt domów modułowych
(A)

OBIEKT:

A

NR RYS.:

A.00

BRANŻA:

ARCH.

DATA:

04.2025

TEMAT RYSUNKU:

Projekt zagospodarowania terenu

AUTOR:

mgr inż. arch. Dawid Marszolik, nr upr: 16/11/SLOKK

mgr inż. arch. Szymon Borczyk, nr upr: 56/SLOKK/2019/II

WSPÓŁ PRACA:

mgr inż. arch. Sergiusz Waluda-Rozmus

SPRAWDZAJĄCY: