



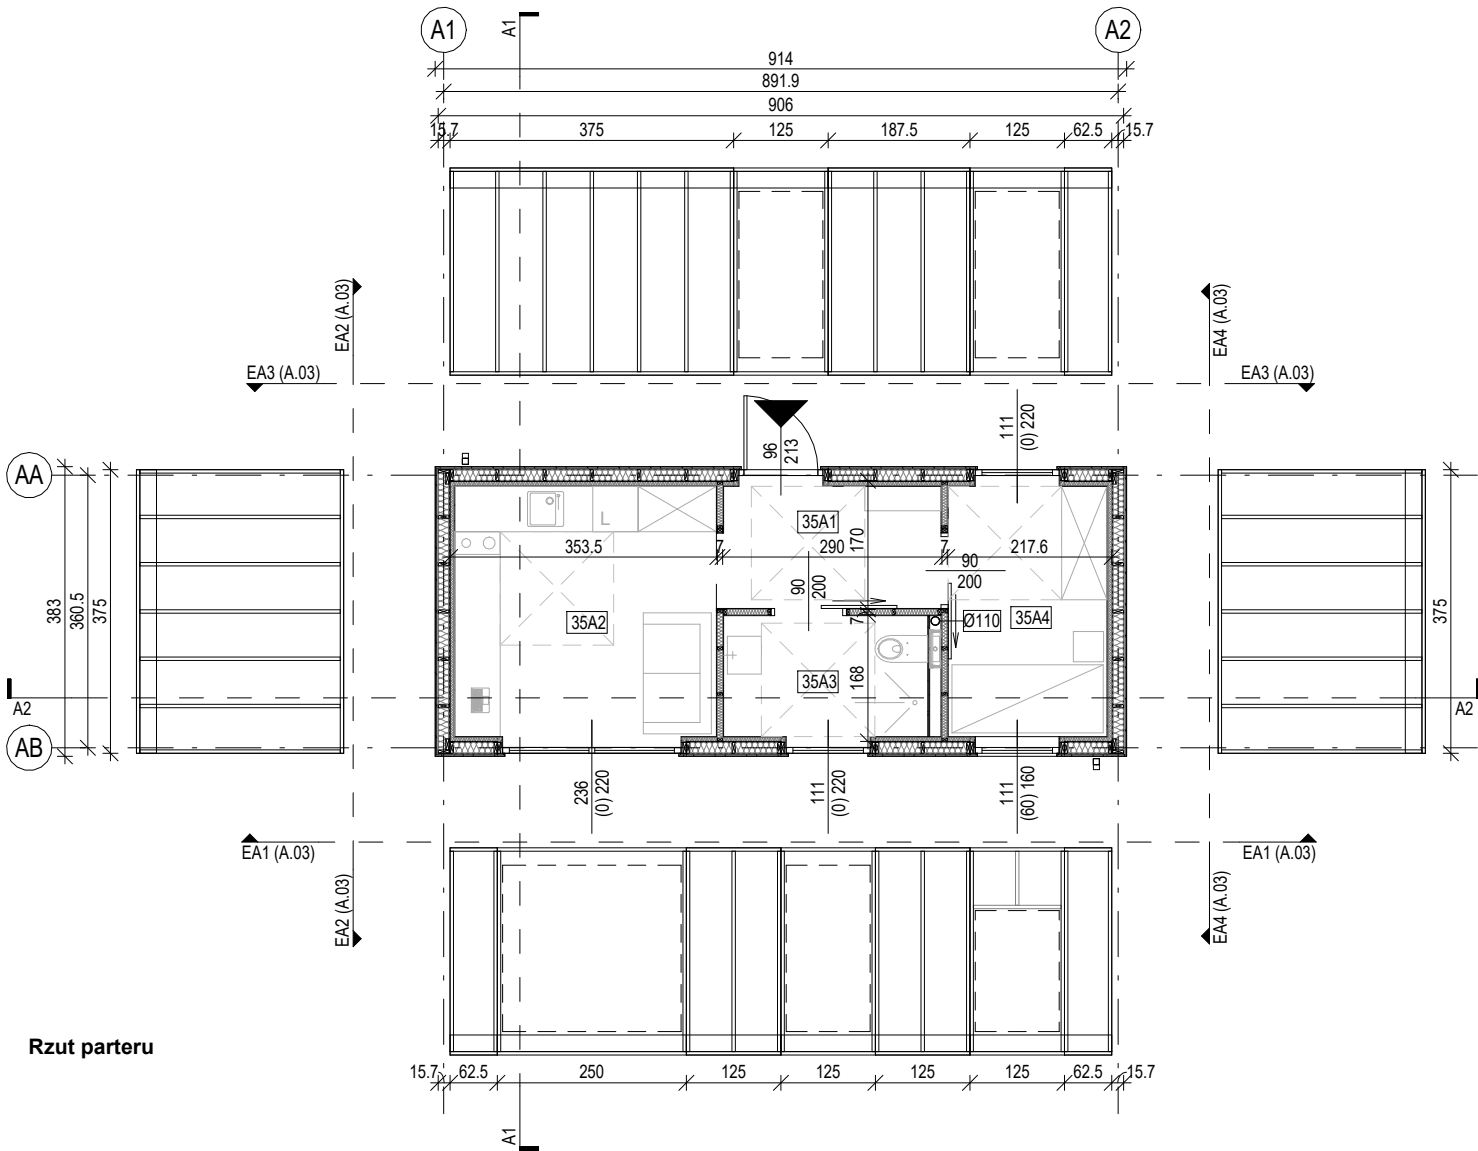


Rzut parteru

Rzut dachu

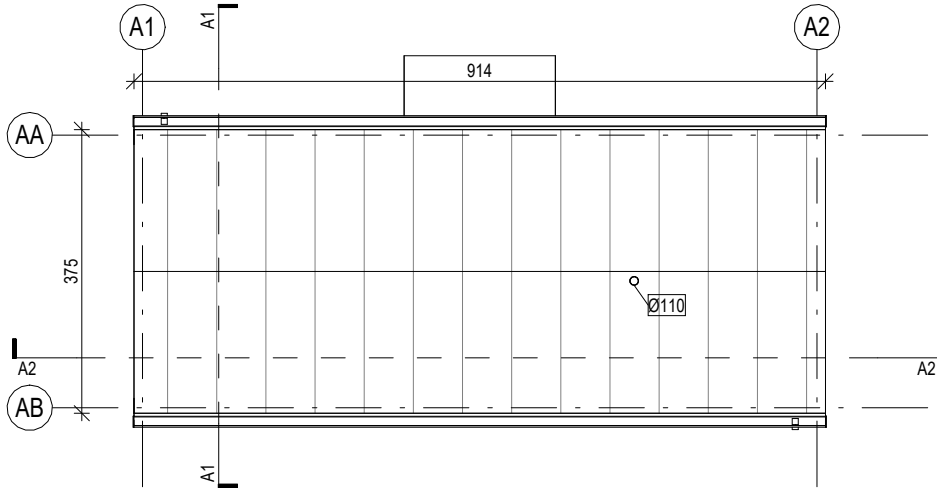

Rzut fundamentów

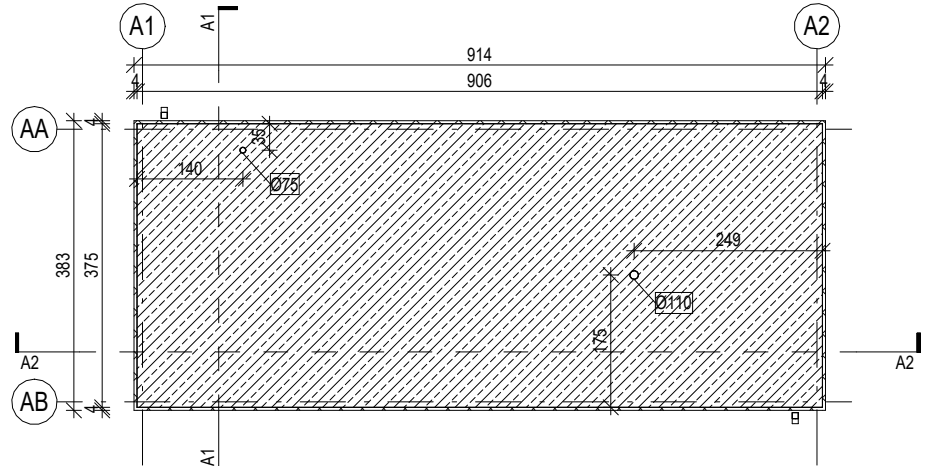

Zestawienie pomieszczeń		
Oznaczenie	Nazwa	Powierzchnia użytkowa
35A1	Wiatrołap	4.74 m²
35A2	Salon + Kuchnia	11.45 m²
35A3	Łazienka	4.32 m²
35A4	Pokój	6.95 m²
Suma		27.46 m²

PARADOX

PARADOX BORCZYK, MARSZOLIK SPÓŁKA KOMANDYTOWA | PL. KRZYSZTOFA KAMILA BACZYŃSKIEGO 2, LOK. 2, 43-100 TYCHY
TEL.: 503 15 97 15, TEL.: 501 292 382 | BIURO@PARADOX-PA.COM | PARADOX-PA.COM
WSZYSTKIE WYMIARY SPRAWDZIĆ NA BUDOWIE, WSZELKIE NIEZGODNOŚCI SKONSULTOWAĆ Z PROJEKTANTEM | © PARADOX

SKALA:
1 : 100

ID PROJEKTU:
25.03_PL_MN

BRANŻA:
ARCH.

DATA:
04.2025

TEMAT OPRACOWANIA:
Projekt domów modułowych
(A)

TEMAT RYSUNKU:
Rzuty

OBIEKT:

A

NR RYS.:

A.01

AUTOR:
mgr inż. arch. Dawid Marszolik, nr upr: 16/11/SLOKK
mgr inż. arch. Szymon Borczyk, nr upr: 56/SLOKK/2019/II

WSPÓŁ PRACA:
mgr inż. arch. Sergiusz Waluda-Rozmus
SPRAWDZAJĄCY: