



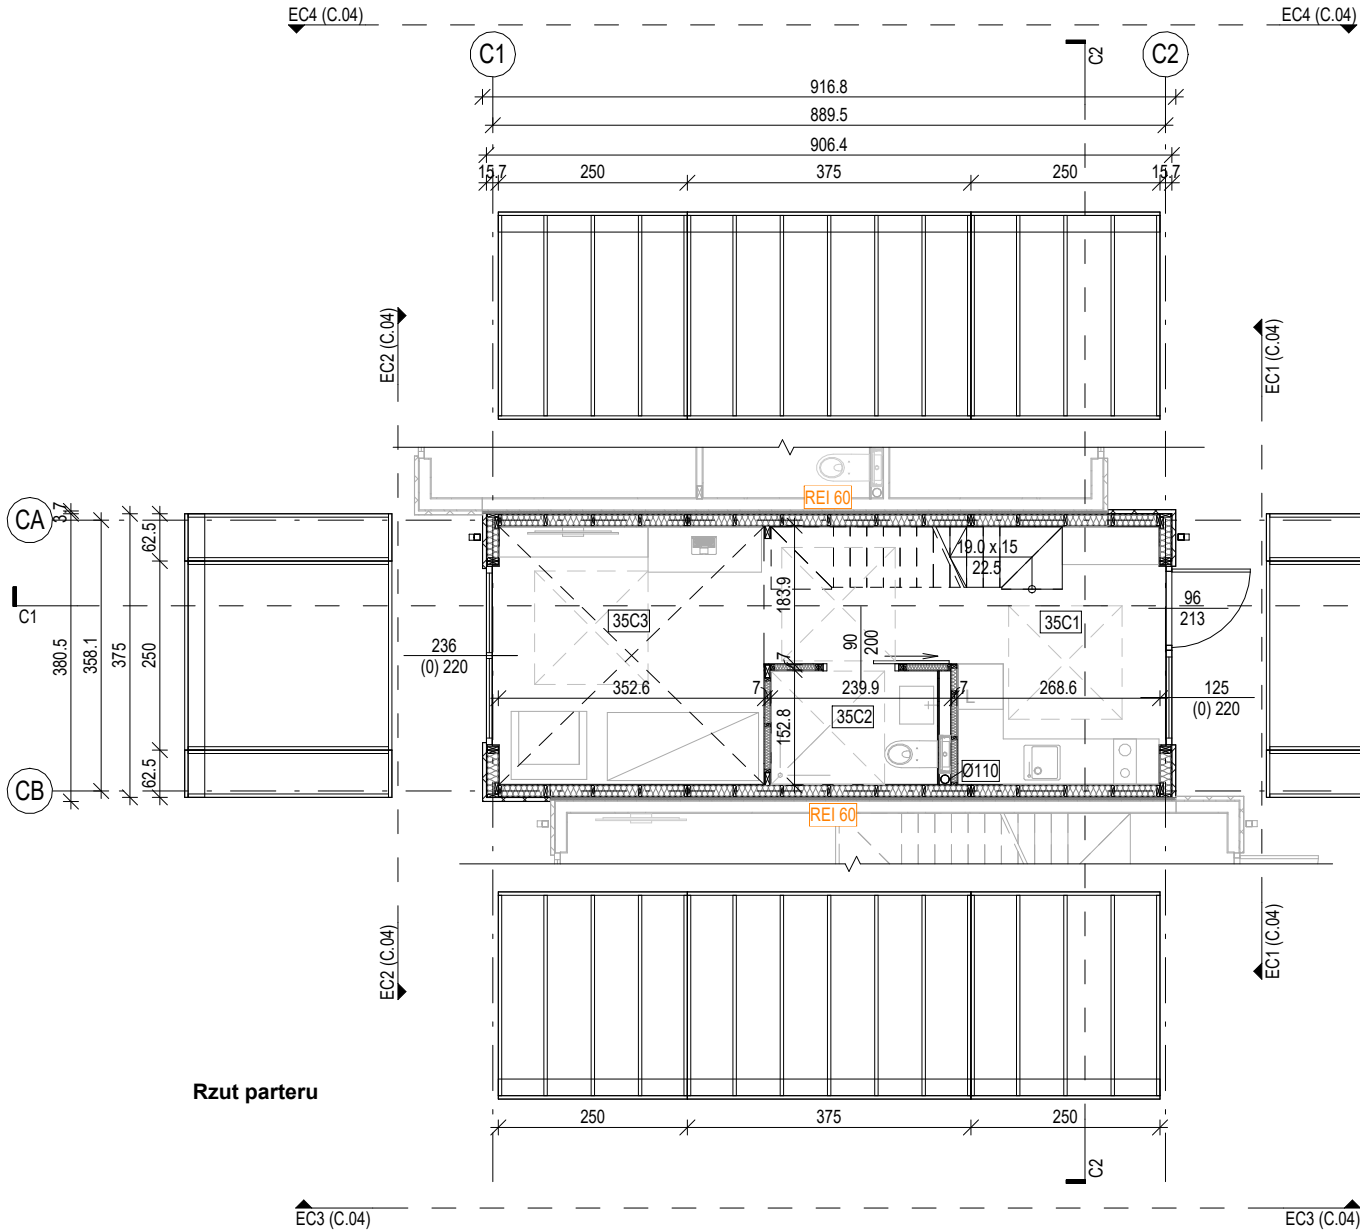

Rzut fundamentów

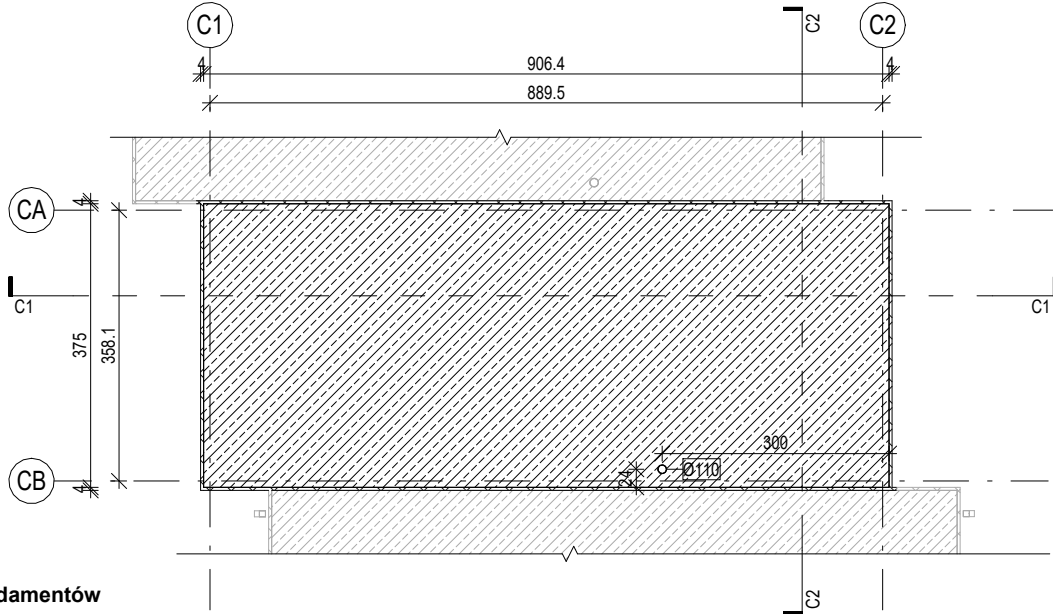

Zestawienie pomieszczeń		
Oznaczenie	Nazwa	Powierzchnia użytkowa
35C1	Komunikacja+Kuchnia	13.70 m²
35C2	Łazienka	3.30 m²
35C3	Salon	11.92 m²
Suma		28.92 m²

PARADOX

PARADOX BORCZYK, MARSZOLIK SPÓŁKA KOMANDYTOWA | PL. KRZYSZTOFA KAMILA BACZYŃSKIEGO 2, LOK. 2, 43-100 TYCHY
TEL.: 503 15 97 15, TEL.: 501 292 382 | BIURO@PARADOX-PA.COM | PARADOX-PA.COM
WSZYSTKIE WYMIARY SPRAWDZIĆ NA BUDOWIE, WSZELKIE NIEZGODNOŚCI SKONSULTOWAĆ Z PROJEKTANTEM | © PARADOX

SKALA:

1 : 100

ID PROJEKTU:

25.03_PL_MN

BRANŻA:

ARCH.

DATA:

04.2025

TEMAT OPRACOWANIA:

Projekt domów modułowych
(C)

TEMAT RYSUNKU:

Rzut parteru i fundamentów

OBIEKT:

C

AUTOR:

mgr inż. arch. Dawid Marszolik, nr upr: 16/11/SŁOKK

mgr inż. arch. Szymon Borczyk, nr upr: 56/SŁOKK/2019/II

WSPÓŁ PRACA:

mgr inż. arch. Sergiusz Waluda-Rozmus

SPRAWDZAJĄCY:

NR RYS.:

C.01