



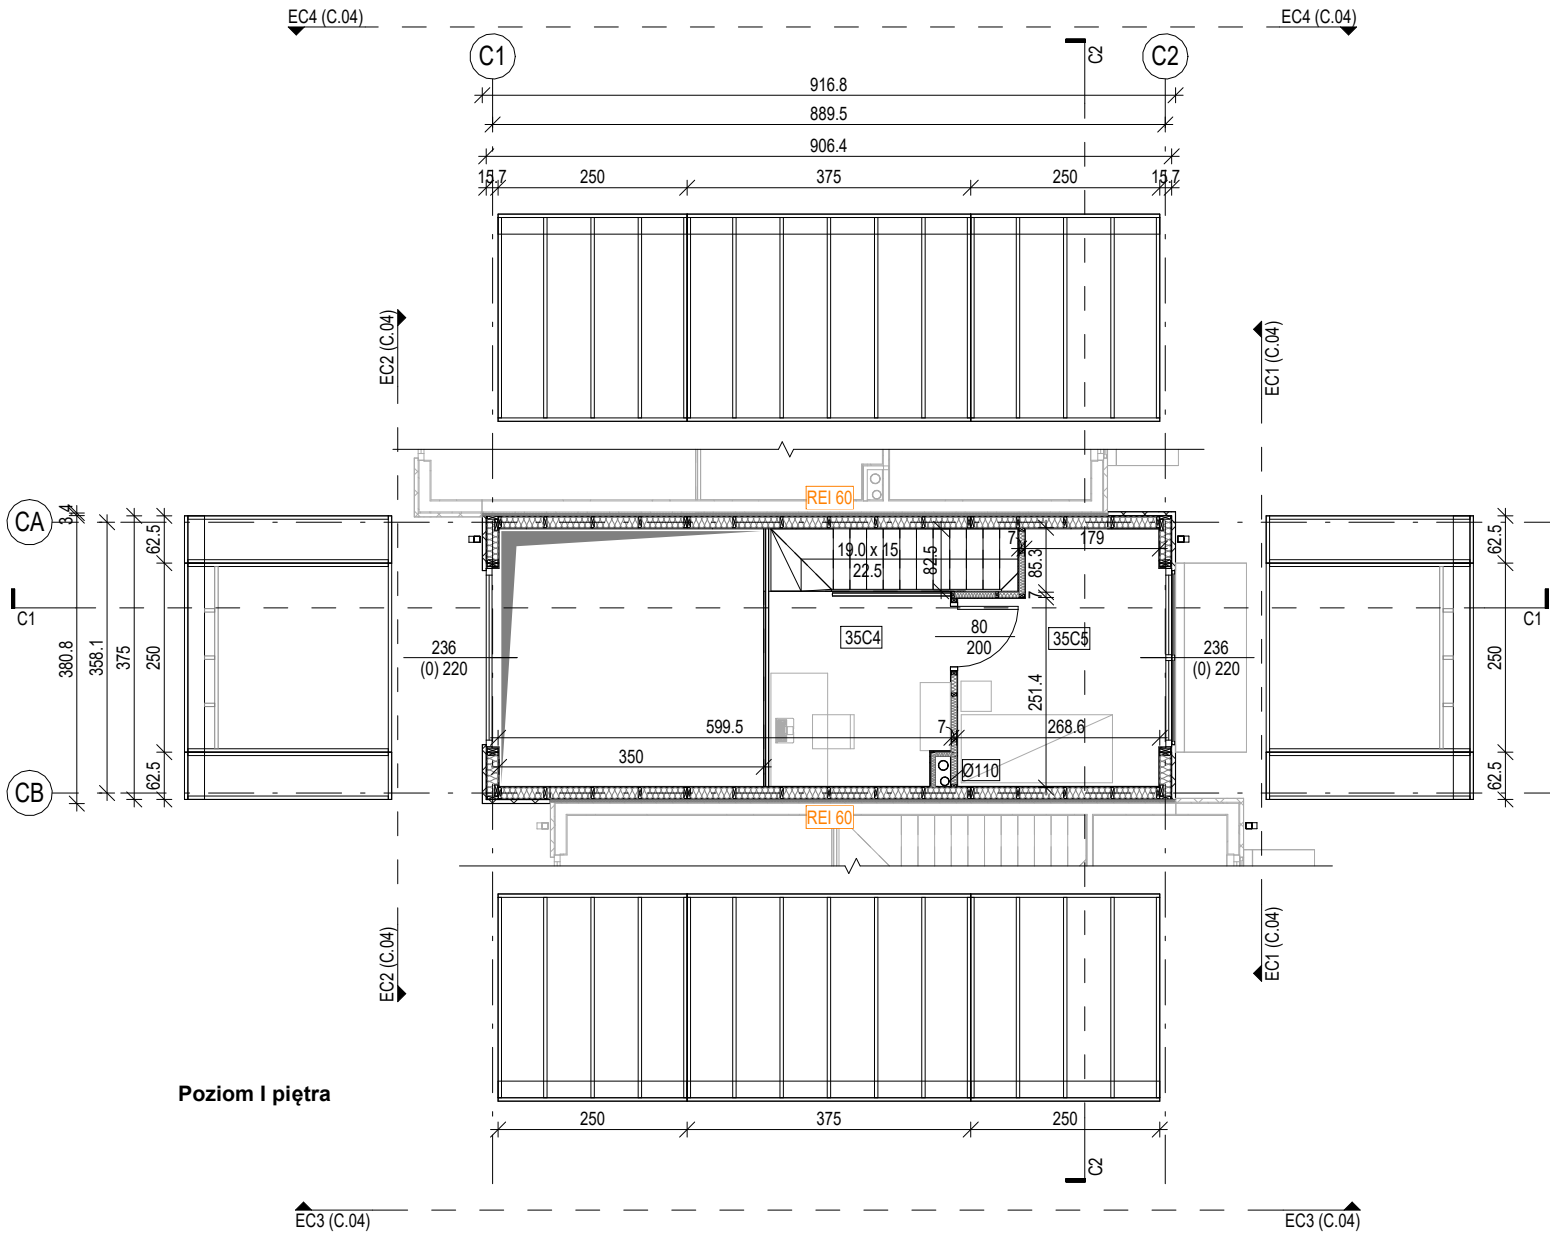

Poziom I piętra

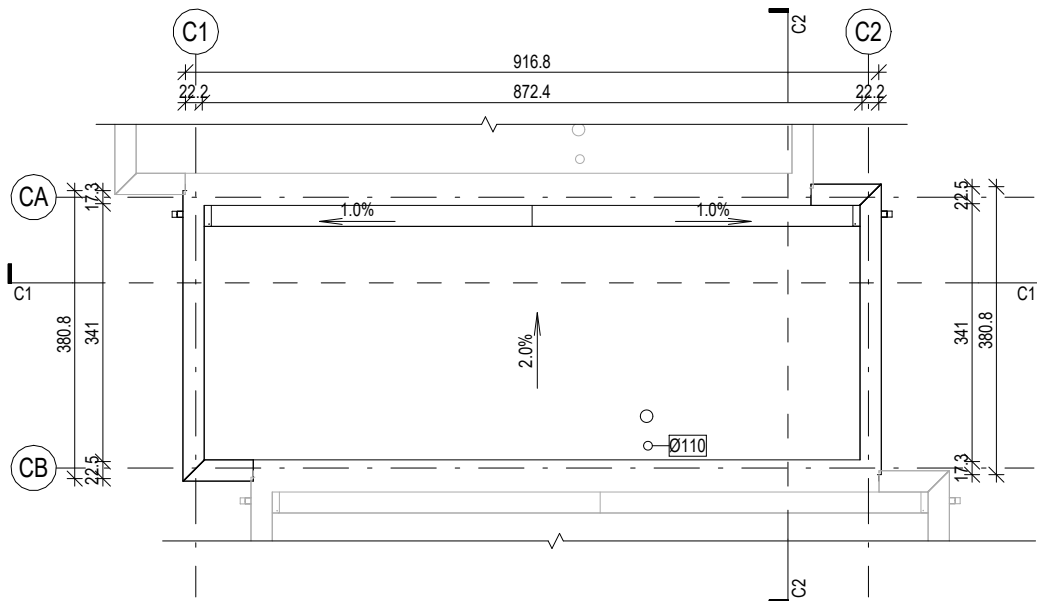

Rzut dachu - C

Zestawienie pomieszczeń		
Oznaczenie	Nazwa	Powierzchnia użytkowa
35C4	Antresola	6.24 m²
35C5	Pokój	8.24 m²
Suma		14.48 m²

PARADOX

PARADOX BORCZYK, MARSZOLIK SPÓŁKA KOMANDYTOWA | PL. KRZYSZTOFA KAMILA BACZYŃSKIEGO 2, LOK. 2, 43-100 TYCHY
TEL.: 503 15 97 15, TEL.: 501 292 382 | BIURO@PARADOX-PA.COM | PARADOX-PA.COM
WSZYSTKIE WYMIARY SPRAWDZIĆ NA BUDOWIE, WSZELKIE NIEZGODNOŚCI SKONSULTOWAĆ Z PROJEKTANTEM | © PARADOX

SKALA: 1 : 100	TEMAT OPRACOWANIA: Projekt domów modułowych (C)	OBIEKT: C	NR RYS.: C.02
ID PROJEKTU: 25.03_PL_MN	BRANŻA: ARCH.	TEMAT RYSUNKU: Rzut piętra i dachu	AUTOR: mgr inż. arch. Dawid Marszolik, nr upr: 16/11/SŁOKK mgr inż. arch. Szymon Borczyk, nr upr: 56/SŁOKK/2019/II WSPÓŁ PRACA: mgr inż. arch. Sergiusz Waluś-Rozmus SPRAWDZAJĄCY:
DATA: 04.2025			