


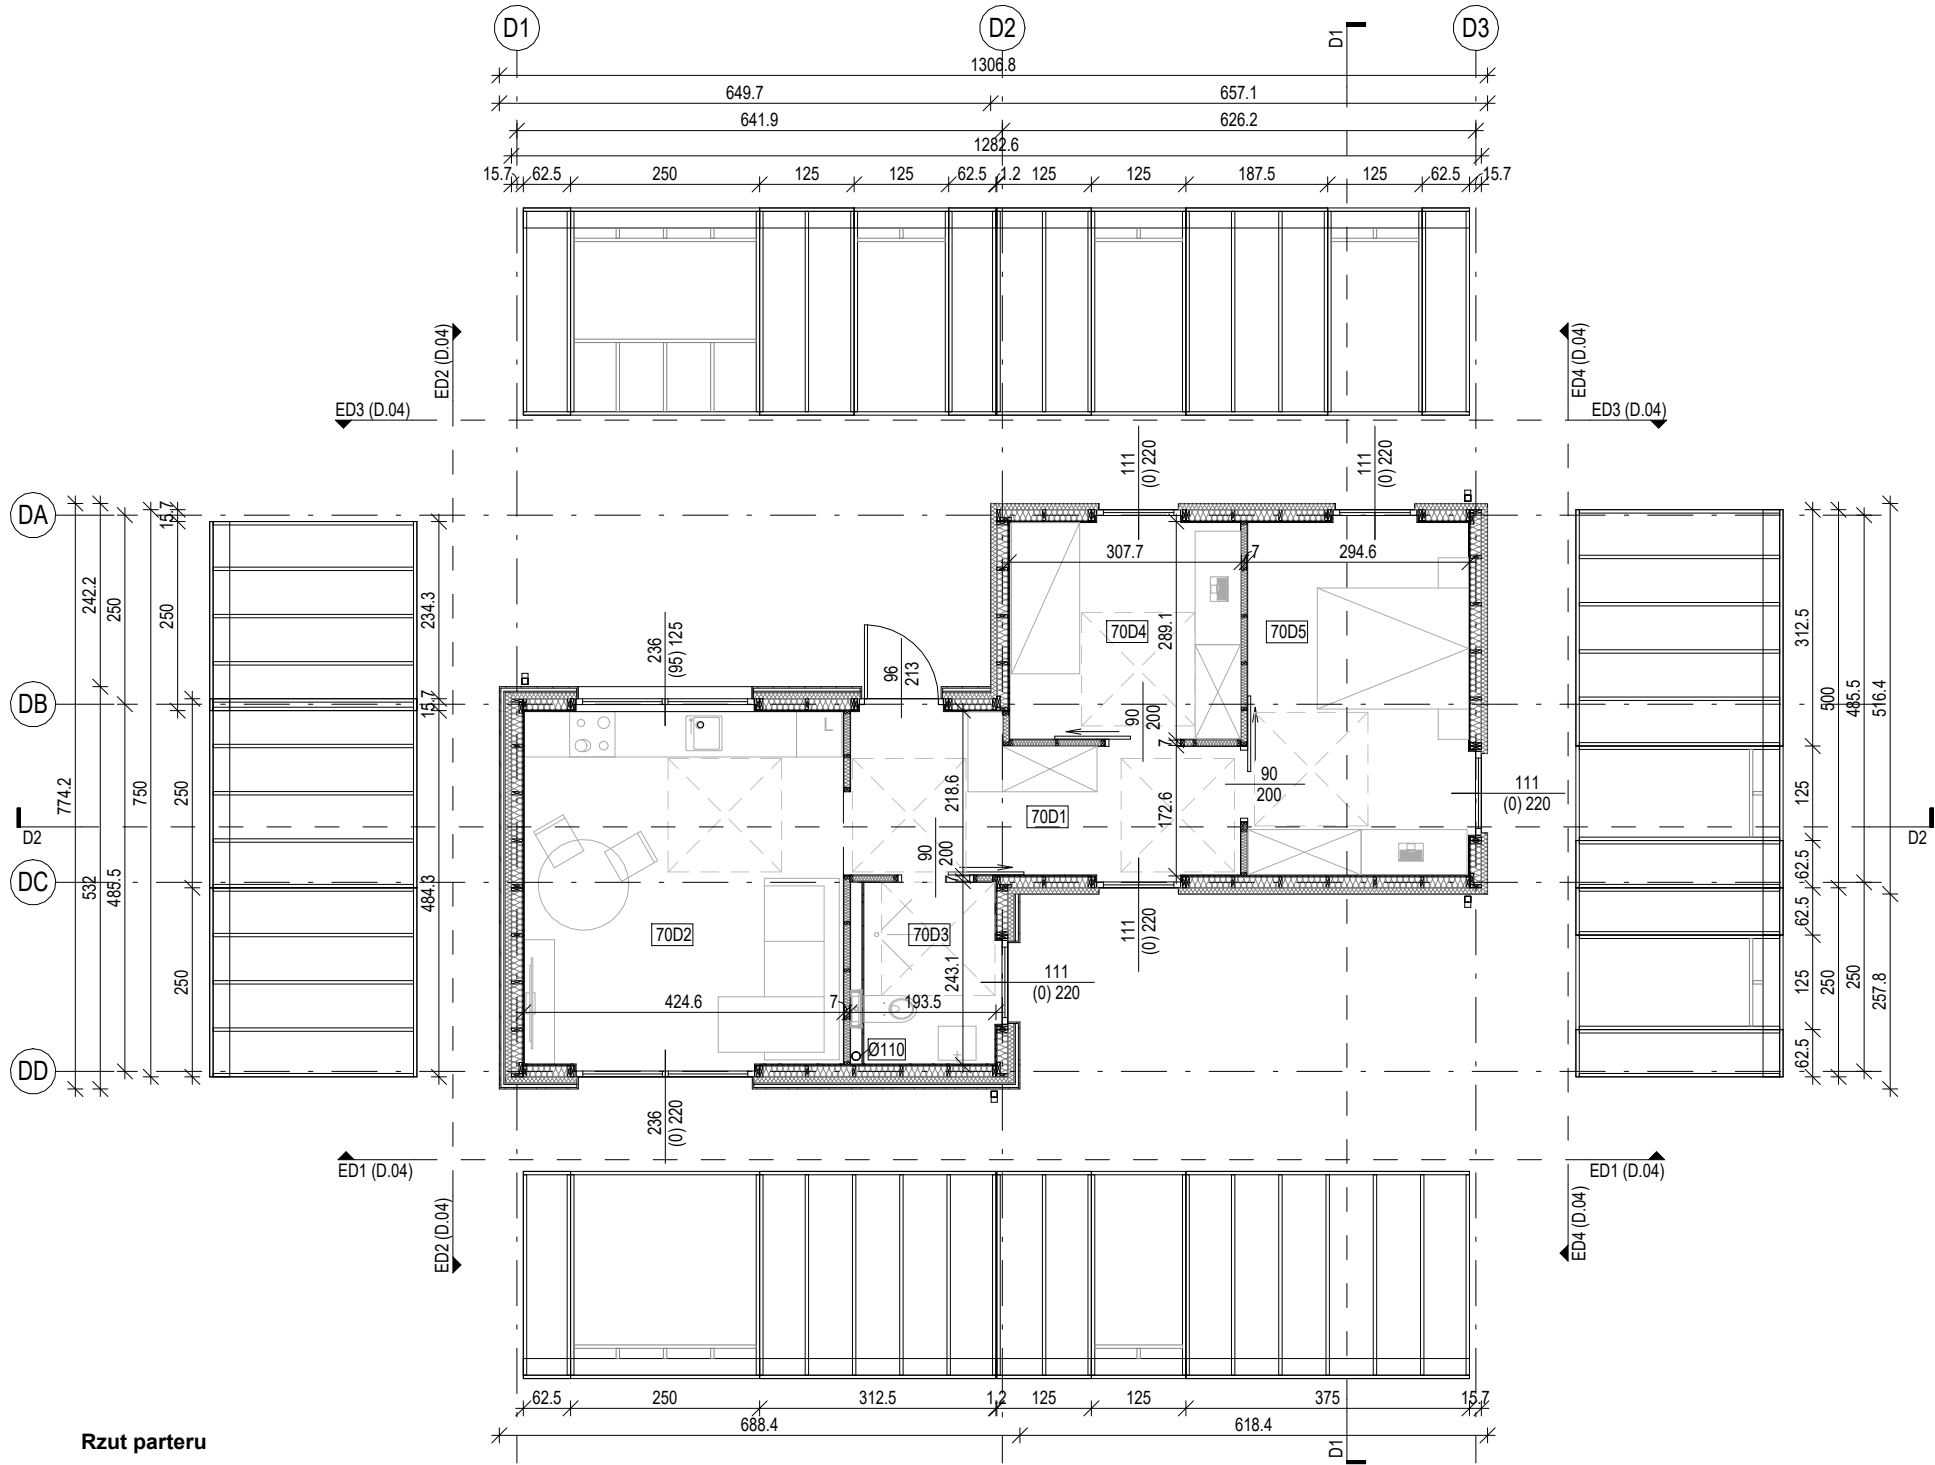

Rzut parteru

Zestawienie pomieszczeń		
Oznaczenie	Nazwa	Powierzchnia użytkowa
70D1	Komunikacja	9.79 m²
70D2	Salon + Jadalnia + Kuchnia	19.67 m²
70D3	Łazienka	4.17 m²
70D4	Pokój	8.74 m²
70D5	Sypialnia	13.61 m²
Suma		55.98 m²

PARADOX

PARADOX BORCZYK, MARSZOLIK SPÓŁKA KOMANDYTOWA | PL. KRZYSZTOFA KAMILA BACZYŃSKIEGO 2, LOK. 2, 43-100 TYCHY
TEL.: 503 15 97 15, TEL.: 501 292 382 | BIURO@PARADOX-PA.COM | PARADOX-PA.COM
WSZYSTKIE WYMIARY SPRAWDZIĆ NA BUDOWIE, WSZELKIE NIEZGODNOŚCI SKONSULTOWAĆ Z PROJEKTANTEM | © PARADOX

SKALA: 1 : 100	TEMAT OPRACOWANIA: Projekt domów modułowych (D)	OBIEKT: D	NR RYS.: D.01
ID PROJEKTU: 25.03_PL_MN			
BRANŻA: ARCH.	TEMAT RYSUNKU: Rzut parteru	AUTOR: mgr inż. arch. Dawid Marszolik, nr upr: 16/11/SŁOKK mgr inż. arch. Szymon Borczyk, nr upr: 56/SŁOKK/2019/II WSPÓŁ PRACA: mgr inż. arch. Sergiusz Waluda-Rozmus SPRAWDZAJĄCY:	
DATA: 04.2025			

15.04.2025 17:10:44