
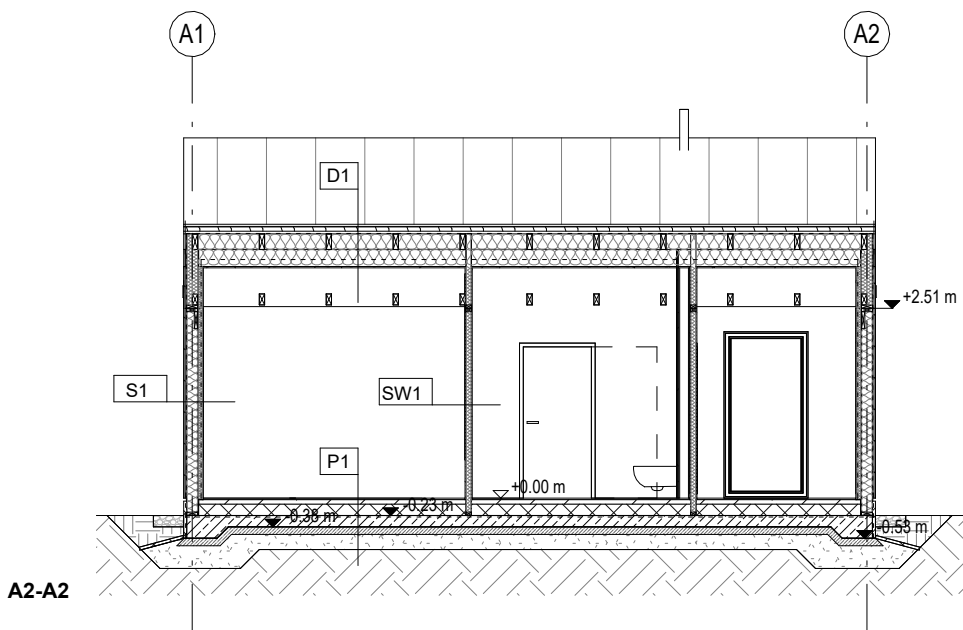


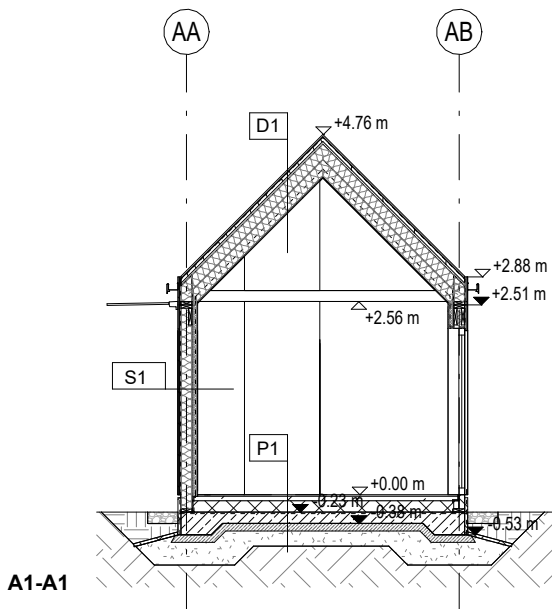

| D1      | Dach kryty blachą                          |
|---------|--------------------------------------------|
| -       | - Blacha na rąbek stojący                  |
| 4 cm    | - Łaty                                     |
| 2.5 cm  | - Kontrłaty 2.5x5 cm / Pustka wentylacyjna |
| -       | - Wiatroizolacja                           |
| 14.5 cm | - Więźba dachowa / Wełna mineralna 035     |
| 16 cm   | - Ruszt instalacyjny / Wełna mineralna 035 |
| -       | - Opóźniacz pary 15 m≤ Sd                  |
| 1.25    | - Płyta GKF (GKBI w pom. mokrych)          |

| P1       | Podłoga na gruncie                 |
|----------|------------------------------------|
| 2 cm     | - Deska podłogowa/Płytki gresowe   |
| 6 cm     | - Wylewka betonowa                 |
| -        | - Folia aluminiowa pod ogrz. podł. |
| 15 cm    | - Styropian EPS 100 036            |
| -        | - Hydroizolacja (Folia / Papa)     |
| 15/30 cm | - Płyta żelbetowa                  |
| 10 cm    | - Chudy beton                      |

| S1      | Ściana zewnętrzna - blacha                 |
|---------|--------------------------------------------|
| -       | - Blacha na rąbek stojący                  |
| 1.8 cm  | - Płyta OSB                                |
| 2 cm    | - Kontrłaty 2x4 cm / Pustka wentylacyjna   |
| -       | - Wiatroizolacja                           |
| 14.5 cm | - Słupki / Wełna mineralna 035             |
| 1.2 cm  | - Płyta MFP                                |
| 5 cm    | - Ruszt instalacyjny / Wełna mineralna 033 |
| -       | - Opóźniacz pary Sd≤ 3 m                   |
| 1.25 cm | - Płyta GKF (GKBI w pom. mokrych)          |

| SW1     | Ściana wewnętrzna - działowa         |
|---------|--------------------------------------|
| 1.25 cm | - Płyta GKF (GKBI w pom. mokrych)    |
| 7 cm    | - Słupki drewniane / Wełna mineralna |
| 1.25 cm | - Płyta GKF (GKBI w pom. mokrych)    |

PARADOX

PARADOX BORCZYK, MARSZOLIK SPÓŁKA KOMANDYTOWA | PL. KRZYSZTOFA KAMILA BACZYŃSKIEGO 2, LOK. 2, 43-100 TYCHY  
TEL.: 503 15 97 15, TEL.: 501 292 382 | BIURO@PARADOX-PA.COM | PARADOX-PA.COM  
WSZYSTKIE WYMIARY SPRAWDZIĆ NA BUDOWIE, WSZELKIE NIEZGODNOŚCI SKONSULTOWAĆ Z PROJEKTANTEM | © PARADOX

SKALA:  
1 : 100  
ID PROJEKTU:  
25.03\_PL\_MN

TEMAT OPRACOWANIA:  
Projekt domów modułowych  
(A)

OBIEKT:

A

NR RYS.:

A.02

BRANŻA:  
ARCH.  
DATA:  
04.2025

TEMAT RYSUNKU:  
Przekroje

AUTOR:  
mgr inż. arch. Dawid Marszolik, nr upr: 16/11/SLOKK  
mgr inż. arch. Szymon Borczyk, nr upr: 56/SLOKK/2019/II  
WSPÓŁ PRACA:  
mgr inż. arch. Sergiusz Waluda-Rozmus  
SPRAWDZAJĄCY:

07.04.2025.09:42:20