



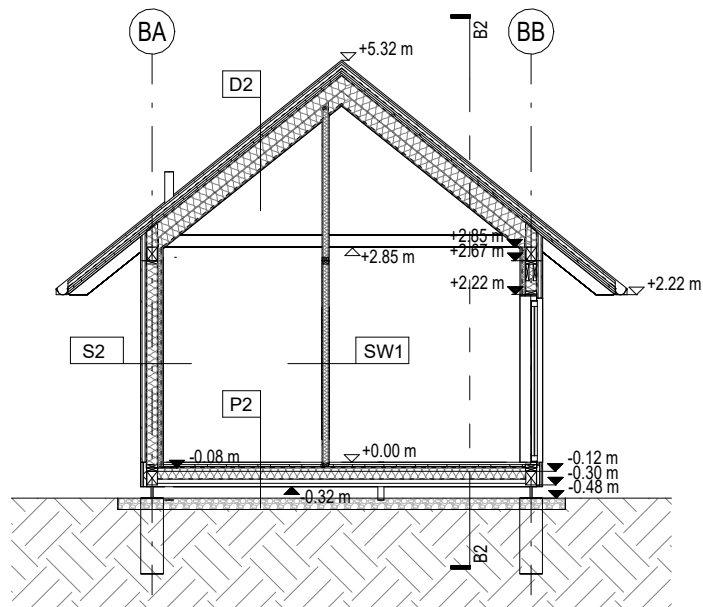

B1

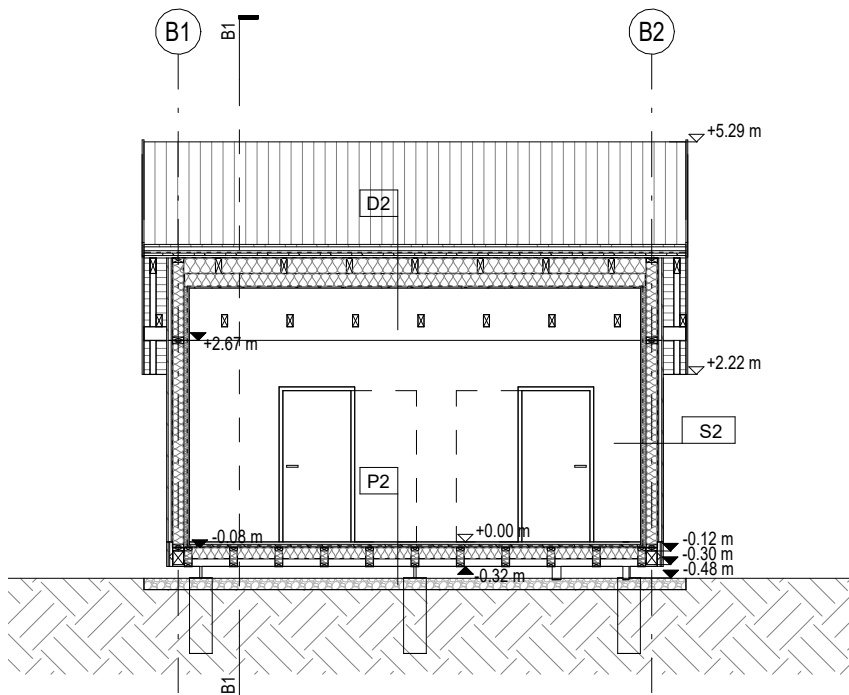

B2


D2	Dach kryty deską
2.5/5 cm	- Poszycie z desek na zakładkę
4 cm	- Łaty
2.5 cm	- Kontrłaty
-	- Papa SBS na wł. poliestrowej
2.5 cm	- Deskowanie
2.5 cm	- Kontrłaty/Pustka wentylacyjna
-	- Wiatroizolacja
16 cm	- Więźba dachowa / Wełna mineralna 035
14 cm	- Ruszt instalacyjny / Wełna mineralna 035
-	- Opóźniacz pary 16 mSd
1.25	- Płyta GKF (GKBI w pom. mokrych)

D3	Stropodach wentylowany
-	- Membrana PVC
-	- Warstwa separacyjna
1.8 cm	- Płyty MFP
9 cm	- Podkonstrukcja
14/28 cm	- Więźba dachowa / Pustka wentylacyjna
-	- Wiatroizolacja
14.5 cm	- Więźba dachowa / Wełna mineralna 035
16 cm	- Ruszt instalacyjny / Wełna mineralna 035
-	- Opóźniacz pary 16 mSd
1.25	- Płyta GKF (GKBI w pom. mokrych)


P2	Podłoga podniesiona
1.5/~3 cm	- Warstwy wykończeniowe
-	- Lamelle aluminiowe ogrzewania
2.5 cm	- Rowkowane płyty pilśniowe
-	- Folia aluminiowa pod ogrz. podł.
1.8 cm	- Płyty MFP
25/16 cm	- Belki POSI / Wełna mineralna
-	- Wiatroizolacja

S2	Ściana zewnętrzna - deski w układzie pionowym
2 cm	- Deski w układzie pionowym
4 cm	- Łaty
2 cm	- Kontrłaty 2x4 cm / Pustka wentylacyjna
-	- Wiatroizolacja
14.5 cm	- Słupki / Wełna mineralna 035
1.2 cm	- Płyta MFP
5 cm	- Ruszt instalacyjny / Wełna mineralna 033
-	- Opóźniacz pary Sd≤ 3 m
1.25 cm	- Płyta GKF (GKBI w pom. mokrych)

SW1	Ściana wewnętrzna - działowa
1.25 cm	- Płyta GKF (GKBI w pom. mokrych)
7 cm	- Słupki drewniane / Wełna mineralna
1.25 cm	- Płyta GKF (GKBI w pom. mokrych)

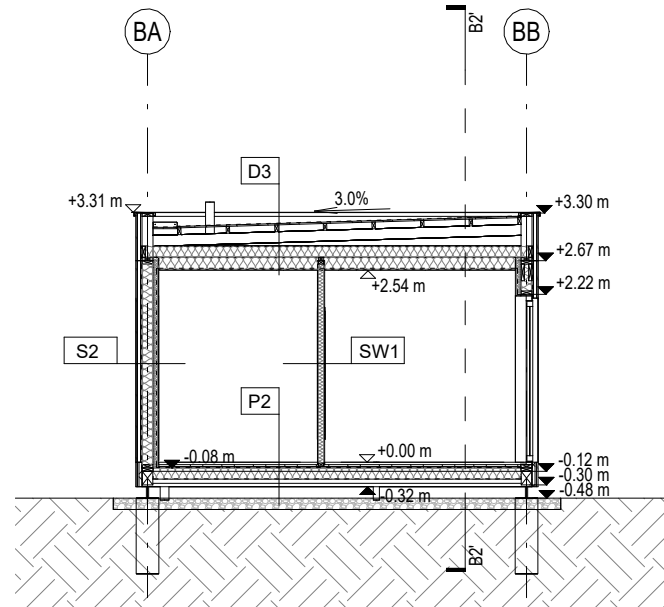

B1'

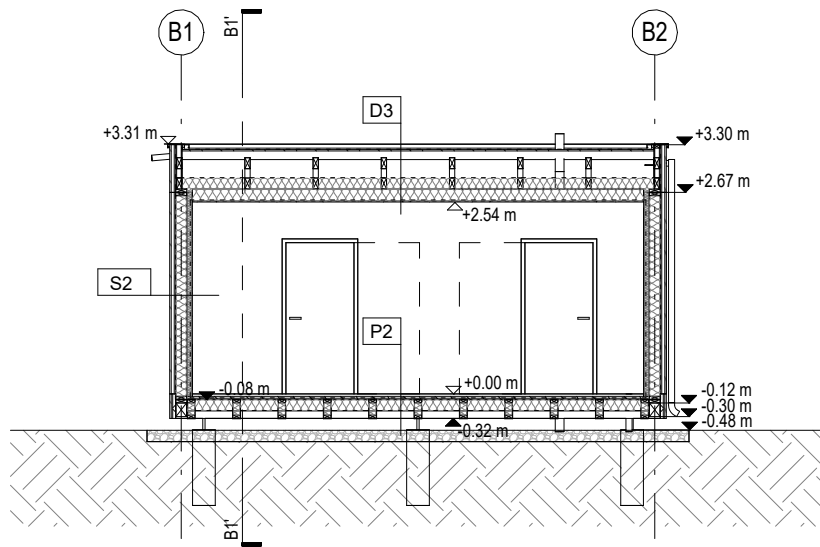

B2'

PARADOX

SKALA:
1 : 100
ID PROJEKTU:
25.03_PL_MN

BRANŻA:
ARCH.
DATA:
04.2025

TEMAT OPRACOWANIA:
Projekt domów modułowych
(A)
TEMAT RYSUNKU:
Przekroje

PARADOX BORCZYK, MARSZOLIK SPÓŁKA KOMANDYTOWA | PL. KRZYSZTOFA KAMILA BACZYŃSKIEGO 2, LOK. 2, 43-100 TYCHY
TEL.: 503 15 97 15, TEL.: 501 292 382 | BIURO@PARADOX-PA.COM | PARADOX-PA.COM
WSZYSTKIE WYMIARY SPRAWDZIĆ NA BUDOWIE, WSZELKIE NIEZGODNOŚCI SKONSULTOWAĆ Z PROJEKTANTEM | © PARADOX
OBIEKT:
A
NR RYS.:
B.02
AUTOR:
mgr inż. arch. Dawid Marszolik, nr upr: 16/11/SŁOKK
mgr inż. arch. Szymon Borczyk, nr upr: 56/SŁOKK/2019/II
WSPÓŁ PRACA:
mgr inż. arch. Sergiusz Waluda-Rozmus
SPRAWDZAJĄCY: