




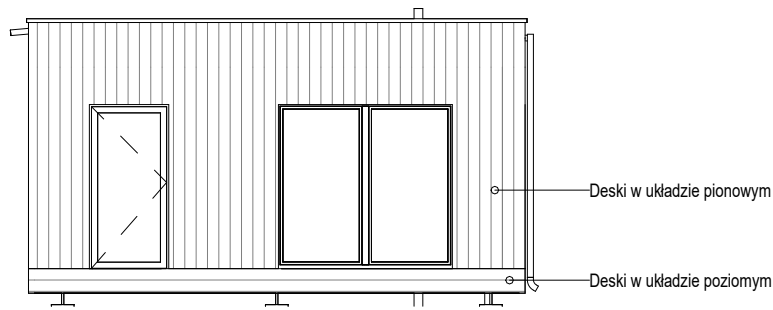


EB1'

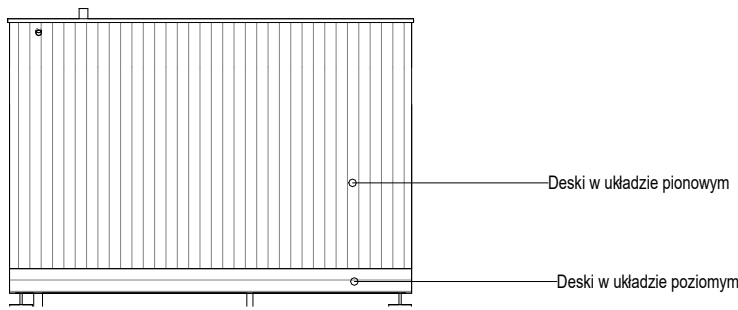

EB2'

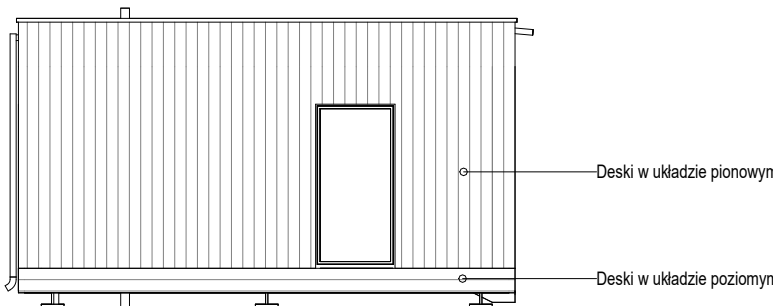

EB3'

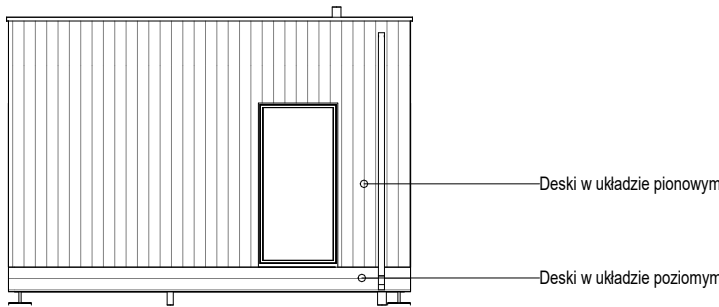

EB4'

PARADOX

PARADOX BORCZYK, MARSZOLIK SPÓŁKA KOMANDYTOWA | PL. KRZYSZTOFA KAMILA BACZYŃSKIEGO 2, LOK. 2, 43-100 TYCHY
TEL.: 503 15 97 15, TEL.: 501 292 382 | BIURO@PARADOX-PA.COM | PARADOX-PA.COM
WSZYSTKIE WYMIARY SPRAWDZIĆ NA BUDOWIE, WSZELKIE NIEZGODNOŚCI SKONSULTOWAĆ Z PROJEKTANTEM | © PARADOX

SKALA: 1 : 100	TEMAT OPRACOWANIA: Projekt domów modułowych (A)	OBIEKT: A	NR RYS.: B.03'
ID PROJEKTU: 25.03_PL_MN			
BRANŻA: ARCH.	TEMAT RYSUNKU: Elewacje	AUTOR: mgr inż. arch. Dawid Marszolik, nr upr: 16/11/SŁOKK mgr inż. arch. Szymon Borczyk, nr upr: 56/SŁOKK/2019/II WSPÓŁ PRACA: mgr inż. arch. Sergiusz Waluda-Rozmus SPRAWDZAJĄCY:	
DATA: 04.2025			

29.04.2025 17:08:01