



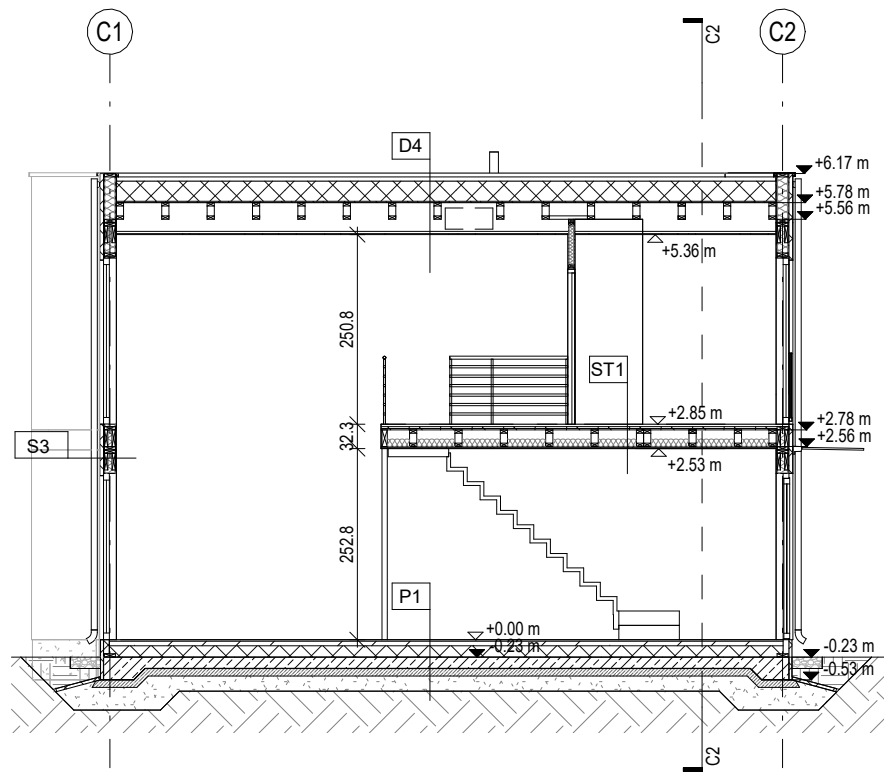

C1

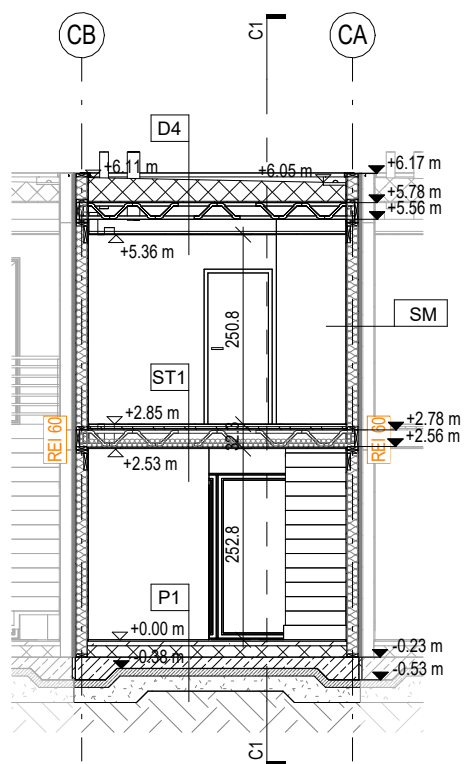

C2

D4	Stropodach ciepły
-	- Membrana PVC
-	- Warstwa separacyjna
25-31 cm	- Styropian EPS 100 031
-	- Paroizolacja Sd≥ 100 m
1.8 cm	- Płyty MFP
22 cm	- Belki POSI
16 cm	- Przestrzeń instalacyjna
3 cm	- Ruszt sufitu
1.25	- Płyta GKF (GKBI w pom. mokrych)

P1	Podłoga na gruncie
2 cm	- Deska podłogowa/Płytki gresowe
6 cm	- Wylewka betonowa
-	- Folia aluminiowa pod ogrz. podł.
15 cm	- Styropian EPS 100 036
-	- Hydroizolacja (Folia / Papa)
15/30 cm	- Płyta żelbetowa
10 cm	- Chudy beton

S3	Ściana zewnętrzna - tynk na styropianie
-	- Tynk cienkowarstwowy
5 cm	- Styropian EPS 70 031
1.2 cm	- Płyta MFP
14.5 cm	- Słupki / Wełna mineralna 035
-	- Opóźniacz pary Sd≥ 12 m
1.25 cm	- Płyta GKF (GKBI w pom. mokrych)

SM	Ściana międzysegmentowa - REI 60
3 cm	- Przestrzeń dylatacyjna - Wełna mineralna
1.5 cm	- Płyta gipsowo-włóknowa F
14.5 cm	- Słupki / Wełna mineralna 035
-	- Opóźniacz pary Sd≥ 12 m
1.5 cm	- Płyta GKF (GKBI w pom. mokrych)

SW1	Ściana wewnętrzna - działowa
1.25 cm	- Płyta GKF (GKBI w pom. mokrych)
7 cm	- Słupki drewniane / Wełna mineralna
1.25 cm	- Płyta GKF (GKBI w pom. mokrych)

PARADOX

SKALA:
1 : 100
ID PROJEKTU:
25.03_PL_MN

BRANŻA:
ARCH.
DATA:
04.2025

TEMAT OPRACOWANIA:
Projekt domów modułowych
(C)

TEMAT RYSUNKU:
Przekroje

PARADOX BORCZYK, MARSZOLIK SPÓŁKA KOMANDYTOWA | PL. KRZYSZTOFA KAMILA BACZYŃSKIEGO 2, LOK. 2, 43-100 TYCHY
TEL.: 503 15 97 15, TEL.: 501 292 382 | BIURO@PARADOX-PA.COM | PARADOX-PA.COM
WSZYSTKIE WYMIARY SPRAWDZIĆ NA BUDOWIE, WSZELKIE NIEZGODNOŚCI SKONSULTOWAĆ Z PROJEKTANTEM | © PARADOX

OBIEKT:

C

NR RYS.:

C.03

AUTOR:
mgr inż. arch. Dawid Marszolik, nr upr: 16/11/SLOKK
mgr inż. arch. Szymon Borczyk, nr upr: 56/SLOKK/2019/II
WSPÓŁPRACA:
mgr inż. arch. Sergiusz Waluda-Rozmus
SPRAWDZAJĄCY: